



PRIEČNY REZ

M = 1:20

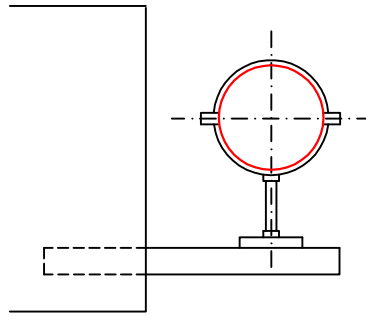

UCHYTENIE POTRUBIA HDPE DN 100 mm

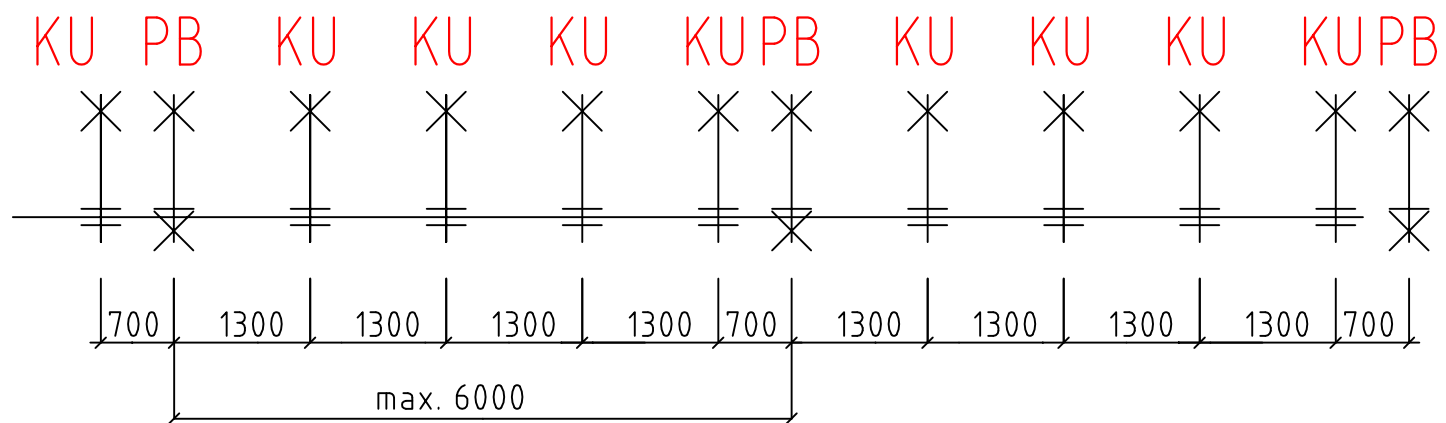


KU POSUVNÉ OBJÍMKY (KLÍZNE ULOŽENIE)

PB PEVNÉ OBJÍMKY (PEVNÝ BOD)

POZOR, OHREV DEVI KÁBLOM ZABUDOVANÝM V SPIRO POTRUBÍ

Zodp.projektant: Ing. Milan BIZUB 

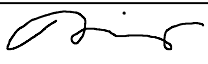INVESTOR: OBEC LECHNICA	FORMÁT: 1 A4	V 03
VYPRACOVAL: Ing. Milan BIZUB 	DÁTUM: 04/2019	
STUPEŇ: PROJEKT PRE STAVEBNÉ POVOLENIE	MIERKA: 1:20	č. PARÉ
AKCIA: VODOVOD A KANALIZÁCIA LECHNICA - DOKONČENIE	MARMJ, s.r.o. KOLLÁROVA 19A 05801 POPRAD	
OBJEKT: SO 01 VODOVODNÁ PRÍPOJKA S POSILŇOVACOU STANICOU		
VÝKRES: UCHYTENIE PREDIZOLOVANÉHO POTRUBIA NA MOSTE		