


REZ A-A'

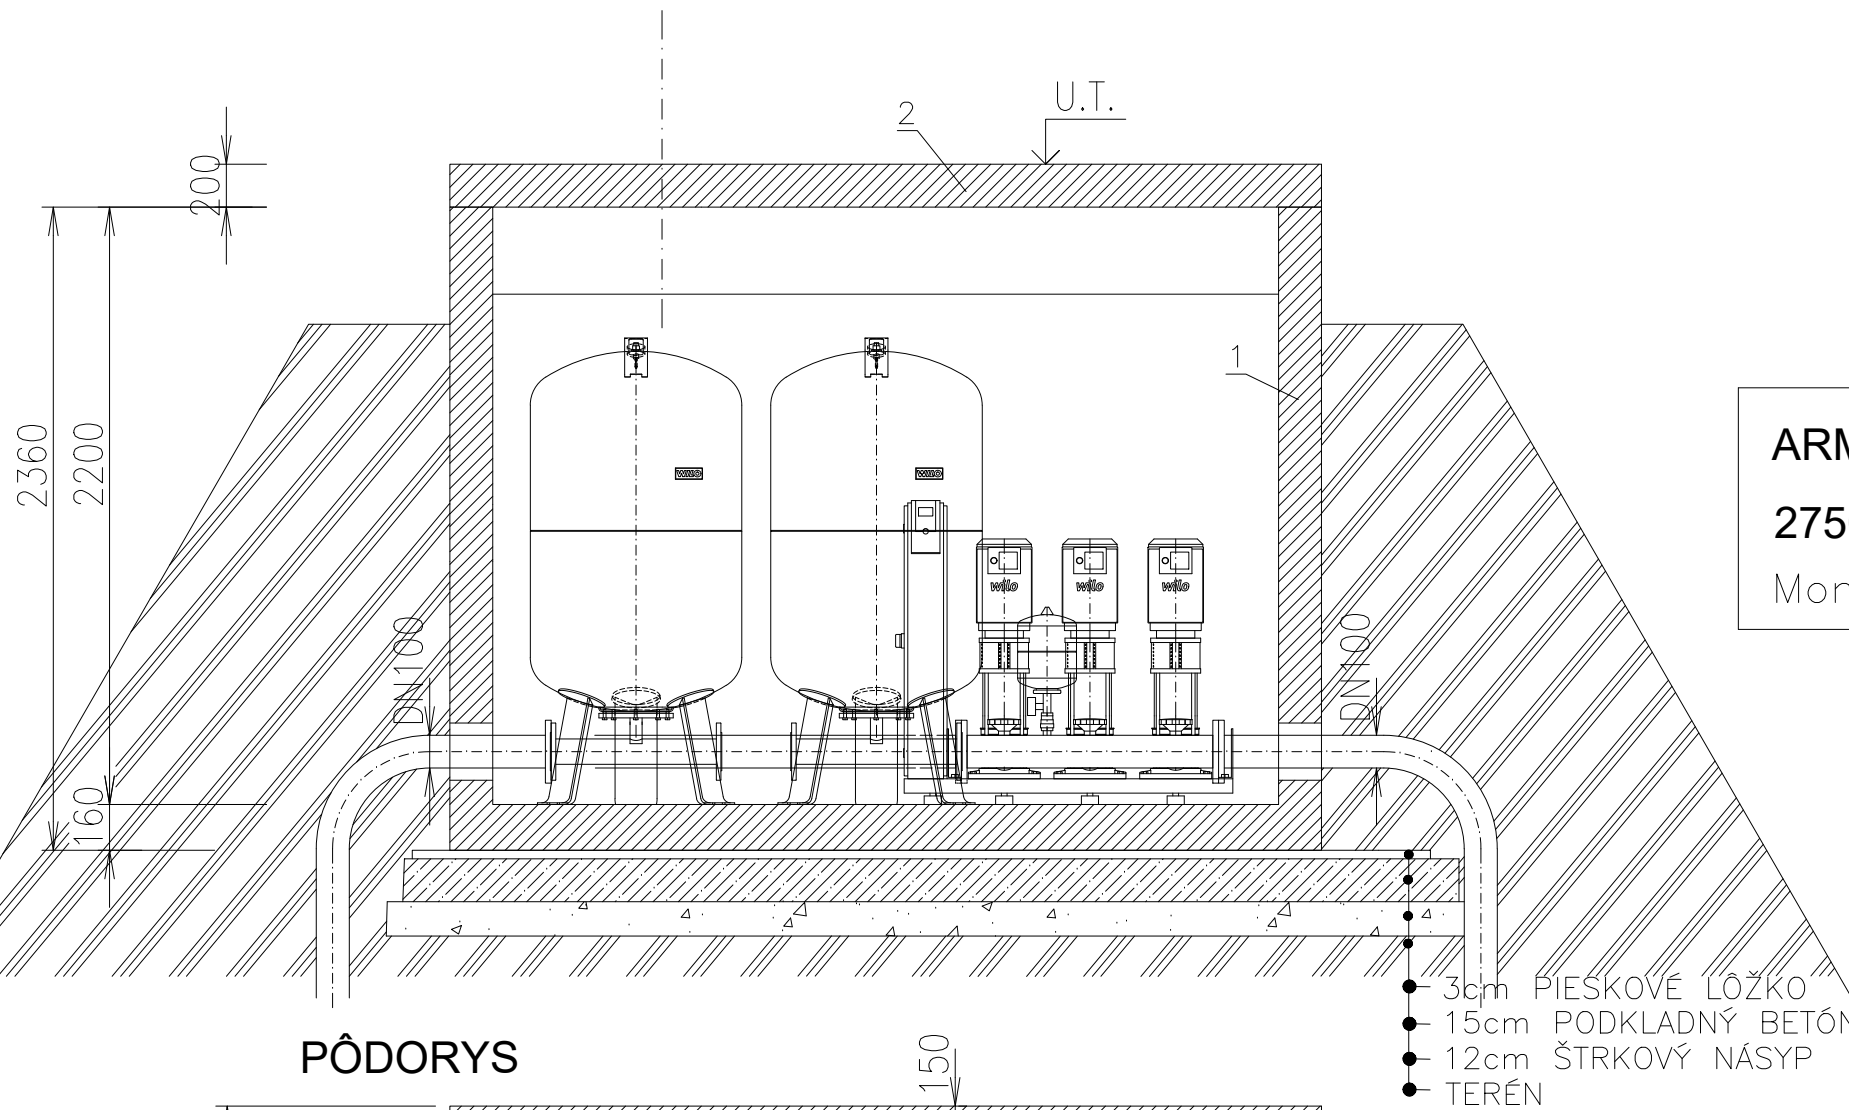

1 BETÓNOVÁ NÁDRŽ  
 2 DVERE 900/1970

ZAŤAŽENIE POKLOPU


400kN  
 A=100 B=200

MAX.VÁHA 11+3t  
 HLBKA OSADENIA

**ARMATÚRNA ŠACHTA**  
**2750/2450/2200 ( vnútorné )**  
 Monolitická

**KLARTEC, spol. s r. o.**  
 Mikovíniho 8  
 917 01 Trnava

PÔDORYS

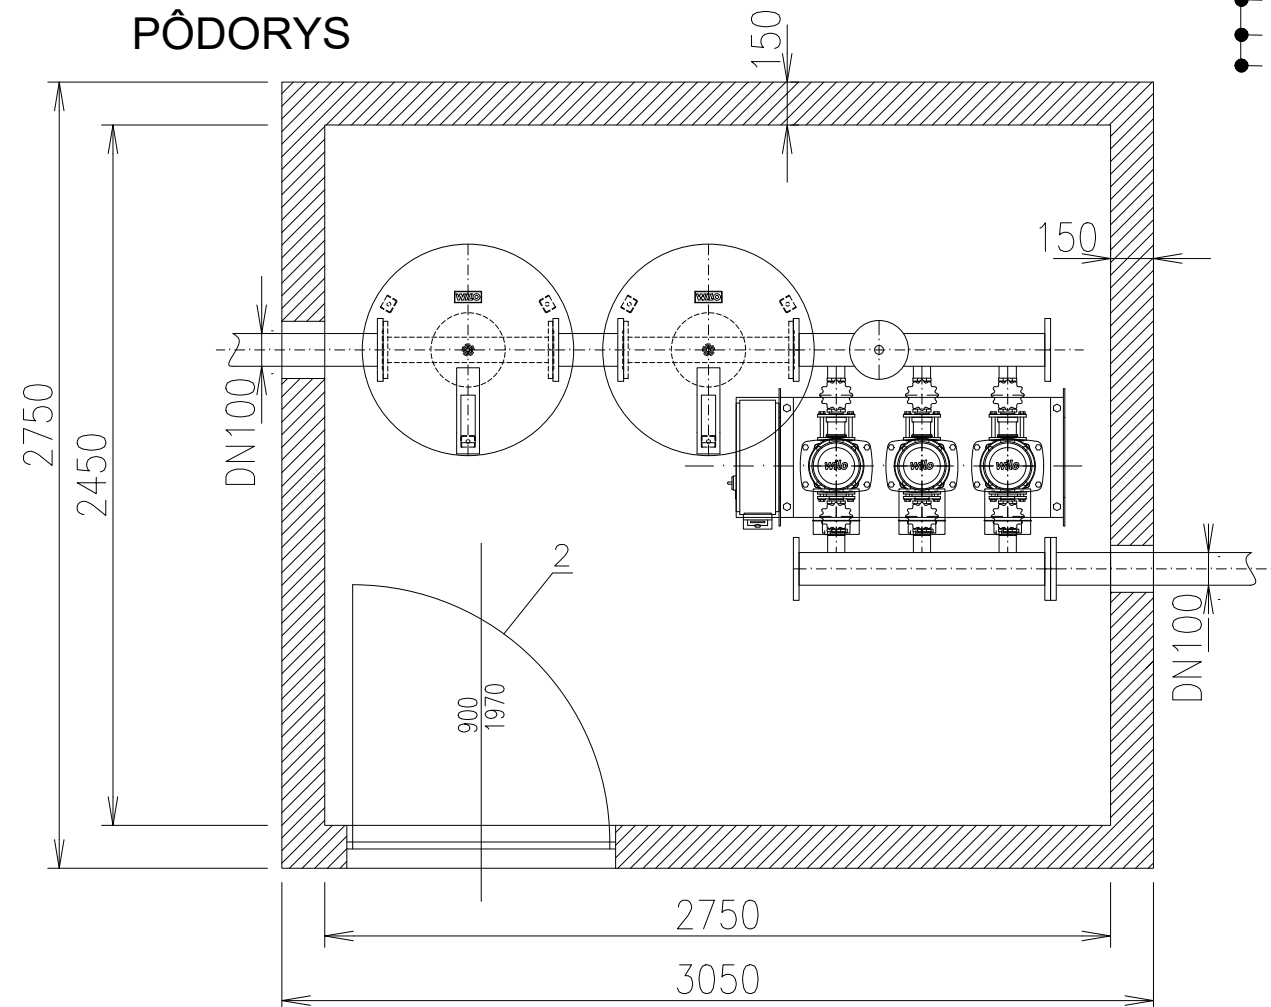

Zodp.projektant: Ing. Milan BIZUB

INVESTOR: OBEC LECHNICA	FORMÁT: 2 A4	V 05
VYPRACOVAL: Ing. Milan BIZUB	DÁTUM: 04/2019	
STUPEŇ: PROJEKT PRE STAVEBNÉ POVOLENIE	MIERKA: 1:50	č. PARÉ
AKCIA: VODOVOD A KANALIZÁCIA LECHNICA - DOKONČENIE	MARMJ, s.r.o. KOLLÁROVA 19A 05801 POPRAD	
OBJEKT: SO 01 VODOVODNÁ PRÍPOJKA S POSILŇOVACOU STANIČOU		
VÝKRES: POSILŇOVACIA STANICA PITNEJ VODY V ARMATÚRNEJ ŠACHTE		