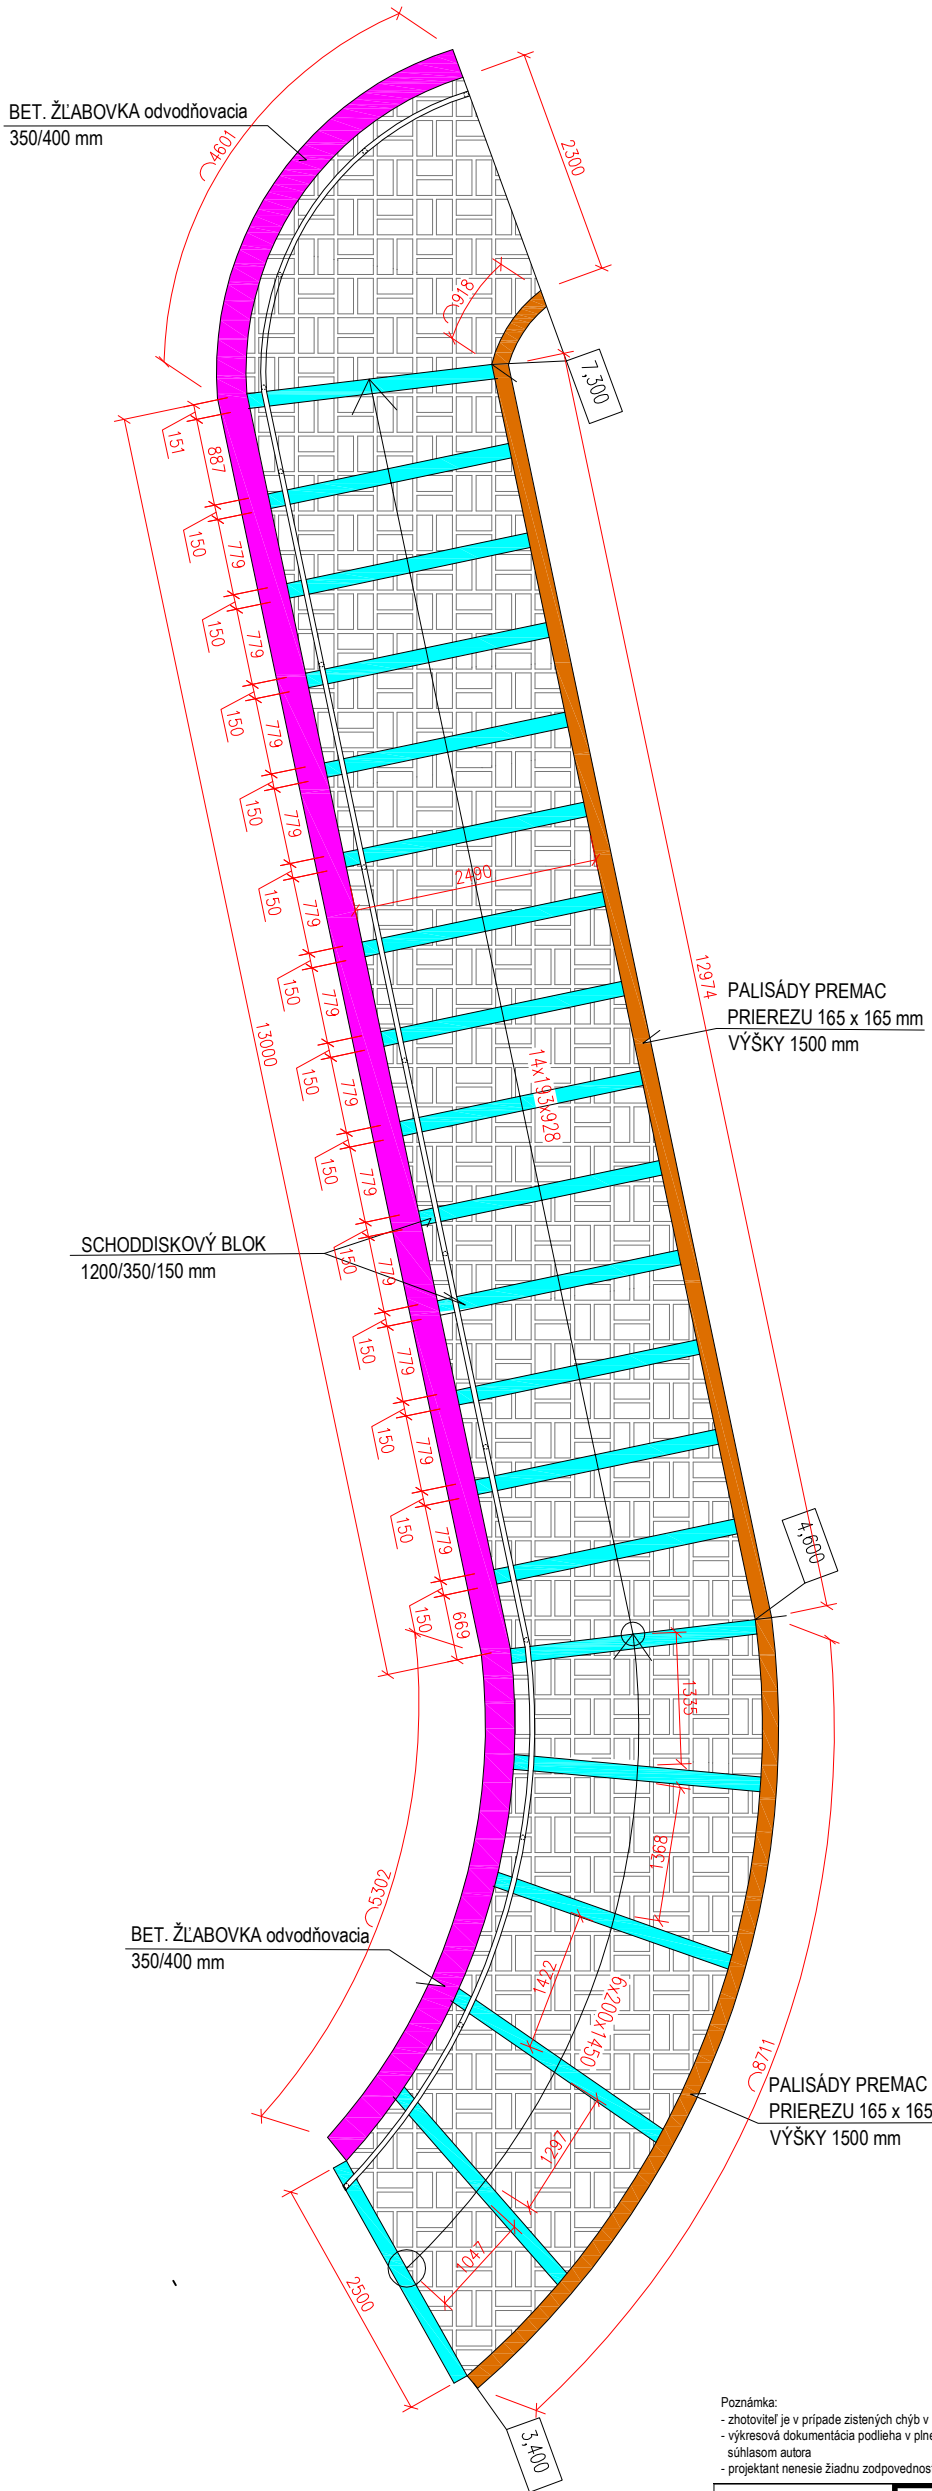

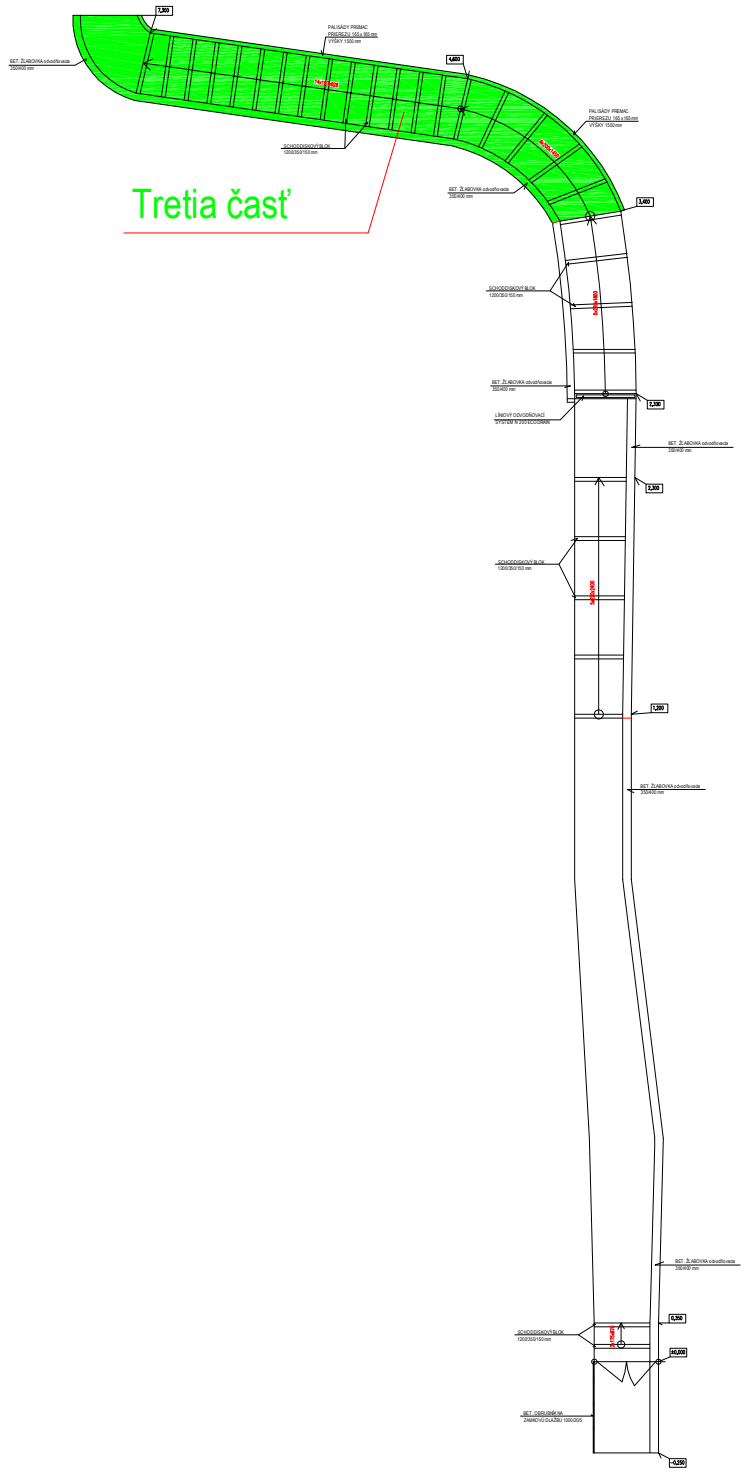

PLOCHA PRE ULOŽENIE ZÁMKOVEJ DLAŽBY 49,26 m2
DĹŽKA OBRUBNÍKA 0,0 m - 0 ks
DĹŽKA BETÓNOVEJ ŽĽABOVKY 22,90 m - 58 ks
DĹŽKA SCHODISKOVÝCH BLOKOV 50,0 m - 42 KS
PALISÁDY PREMAC 22,6 m - 137 ks

Poznámka:
- zhotoviteľ je v prípade zistených chýb v projektovej dokumentácii neodkladne informovať projektanta
- výkresová dokumentácia podlieha v plnej miere autorskému zákonu, zmeny sú možné len so súhlasom autora
- projektant nenesie žiadnu zodpovednosť za zmeny uskutočnené bez jeho písomného súhlasu

stavba :	**REVITALIZÁCIA VEREJNÝH PRIESTRANSTIEV** **Úprava prístupových plôch k cintorínu v Obci Lechnic na pozemku p.č. KN C 118, 119**		
investor :	Obec Lechnica		
vypracoval :	Ing. Štefan Vilga	zodp. projektant :	Ing. Štefan Vilga
stupeň :	PROJEKT PRE STAVEBNÉ POVOLENIE	dátum :	06 / 2019 č.výkres