




DETAIL ULOŽENIA SCHODOV

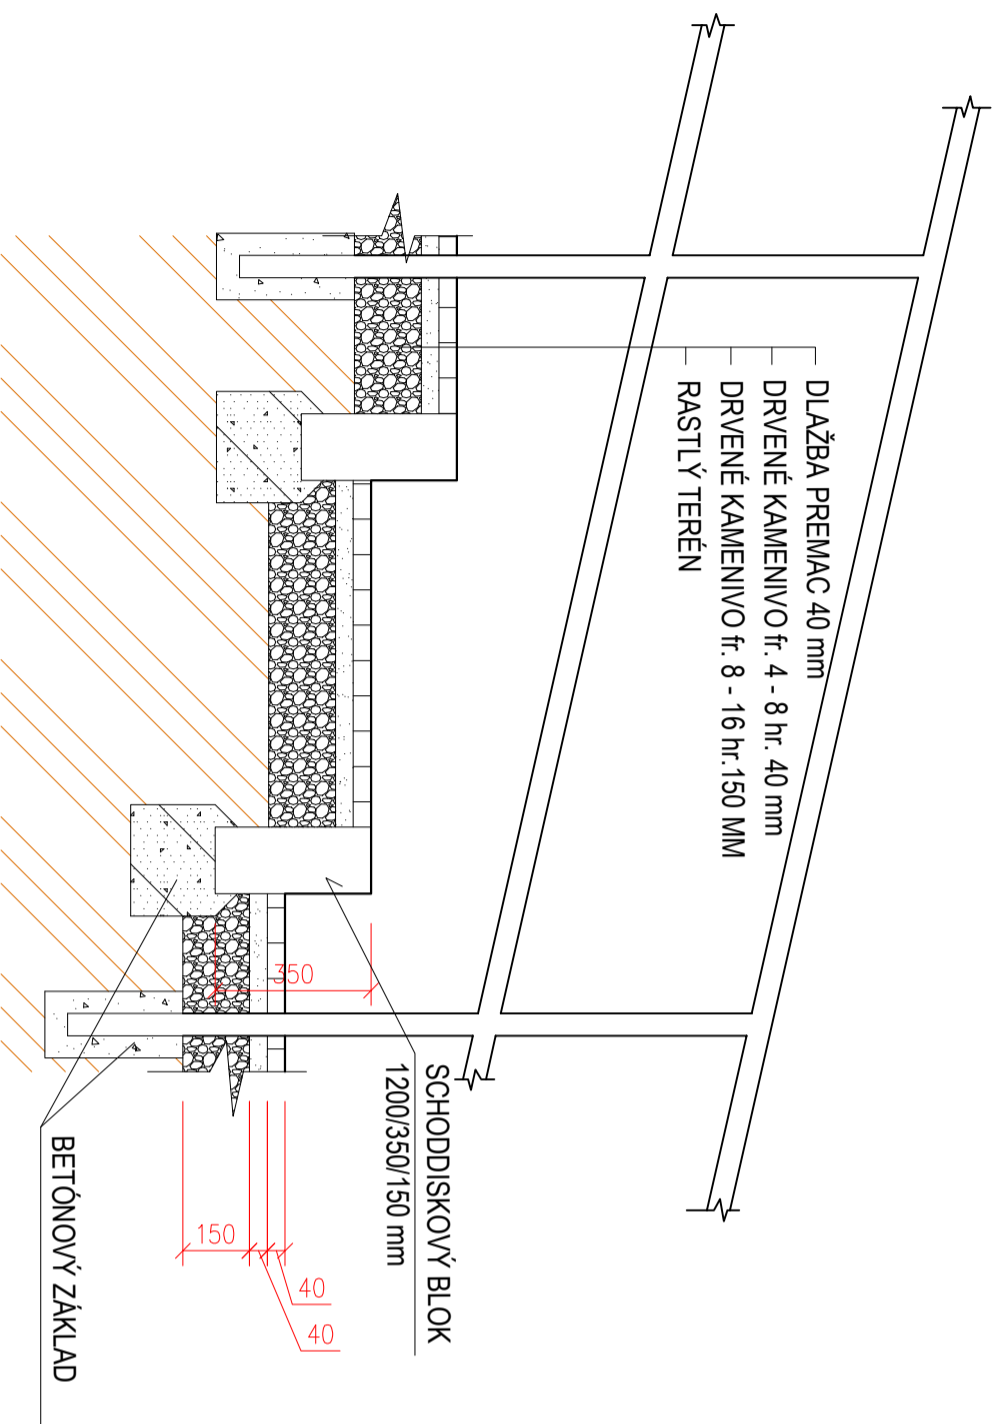

DETAIL ULOŽENIA OBRUBNÍKA

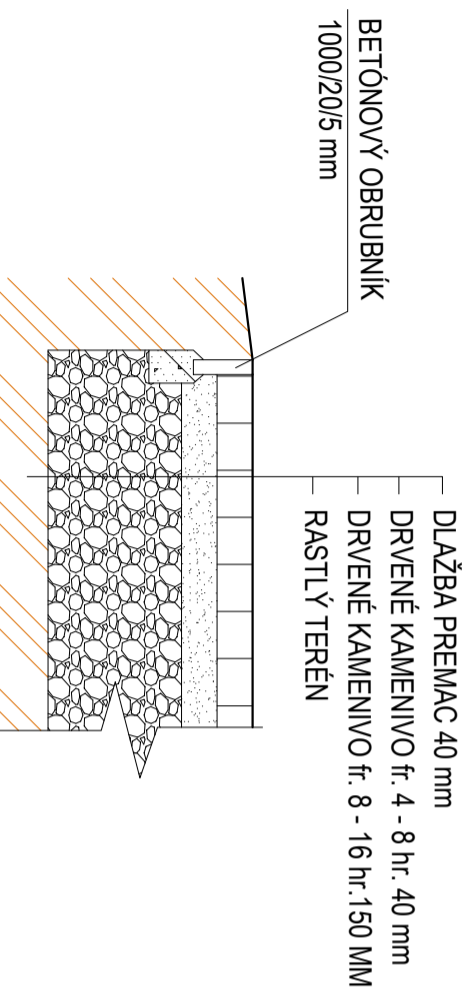

DETAIL ULOŽENIA ŽĽABU

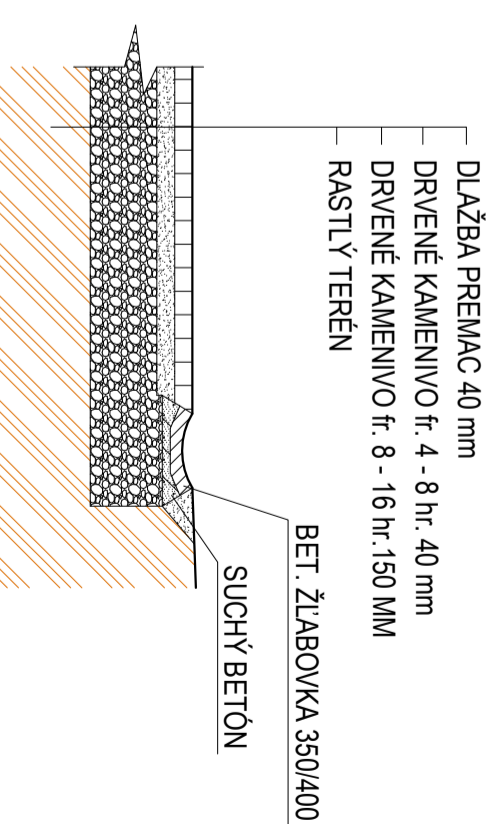

Parablika:
- zhotoviteľ je v prílohe zistených chyby projektovú dokumentáciu neodkladne informovať projektanta
- výkresová dokumentácia podlieha v plnej miere autorскому zákonu, zmeny sú možde len so súhlasom autora
- projektant neručí za zodpovednosť za zmeny uskutočnené bez jeho písomného súhlasu

stavba :

REVITALIZÁCIA VEREJNÝH PRIESTRANSTIEV
Úprava prístupových plôch k cintorínu v Obci Lechnica,
na pozemku p.č. KN C 118, 119

investor : Obec Lechnica

vyracoval : Ing. Štefan Vilga

stupeň : PROJEKT PRE STAV.POVOLENIE

výkres : DETAILY

zodp. projektant : Ing. Štefan Vilga

dátum : 06 / 2019 č. výkresu : **6**

mierka : 1 : 75