

ÚZEMIE OBCE
 ČÍSLO PARCELNÉ
 POVRCH ÚZEMIA
 VZDIAL. OBJEKTŮV A VRCHOL. BODOV
 OZNAČENIE VRCHOLOVÝCH BODOV

LECHNICA									
cesta	most	zeleň	cesta zeleň						
7.11	10.21	14.04	5.48	17.64	22.99	45.93	359.56		7.66
zu	lb1	lb2	lb3	lb4	lb5	lb6	AŠ		lb7 HN2

SO 01 VODOVODNÁ PRÍPOJKA S POSILŇOVACOU STANICOU POZDĽŽNY PROFIL VODOVODU

MIERKA 1:1000/100

SÓBEH

KÓTA UPRAVENÉHO TERÉNU

KÓTA HRUBÝCH TERÉNNÝCH ÚPRAV

HLBKA VÝKOPU

KÓTA VÝKOPU

HLBKA DNA POTRUBIA

KÓTA DNA POTRUBIA

KÓTA PôVODNÉHO TERÉNU

ZROVNÁVACIA ROVINA

STANIČENIE [km/m]


DN/ID(PN)[mm]—MATERIÁL—DLŽKA[m]

SKLON[?]-DLŽKA[m]


ULOŽENIE POTRUBIA

PRIETOK[l/s]-RÝCHLOSŤ[m/s]

MER.STRÁTA[m/m]-[kPa/m]

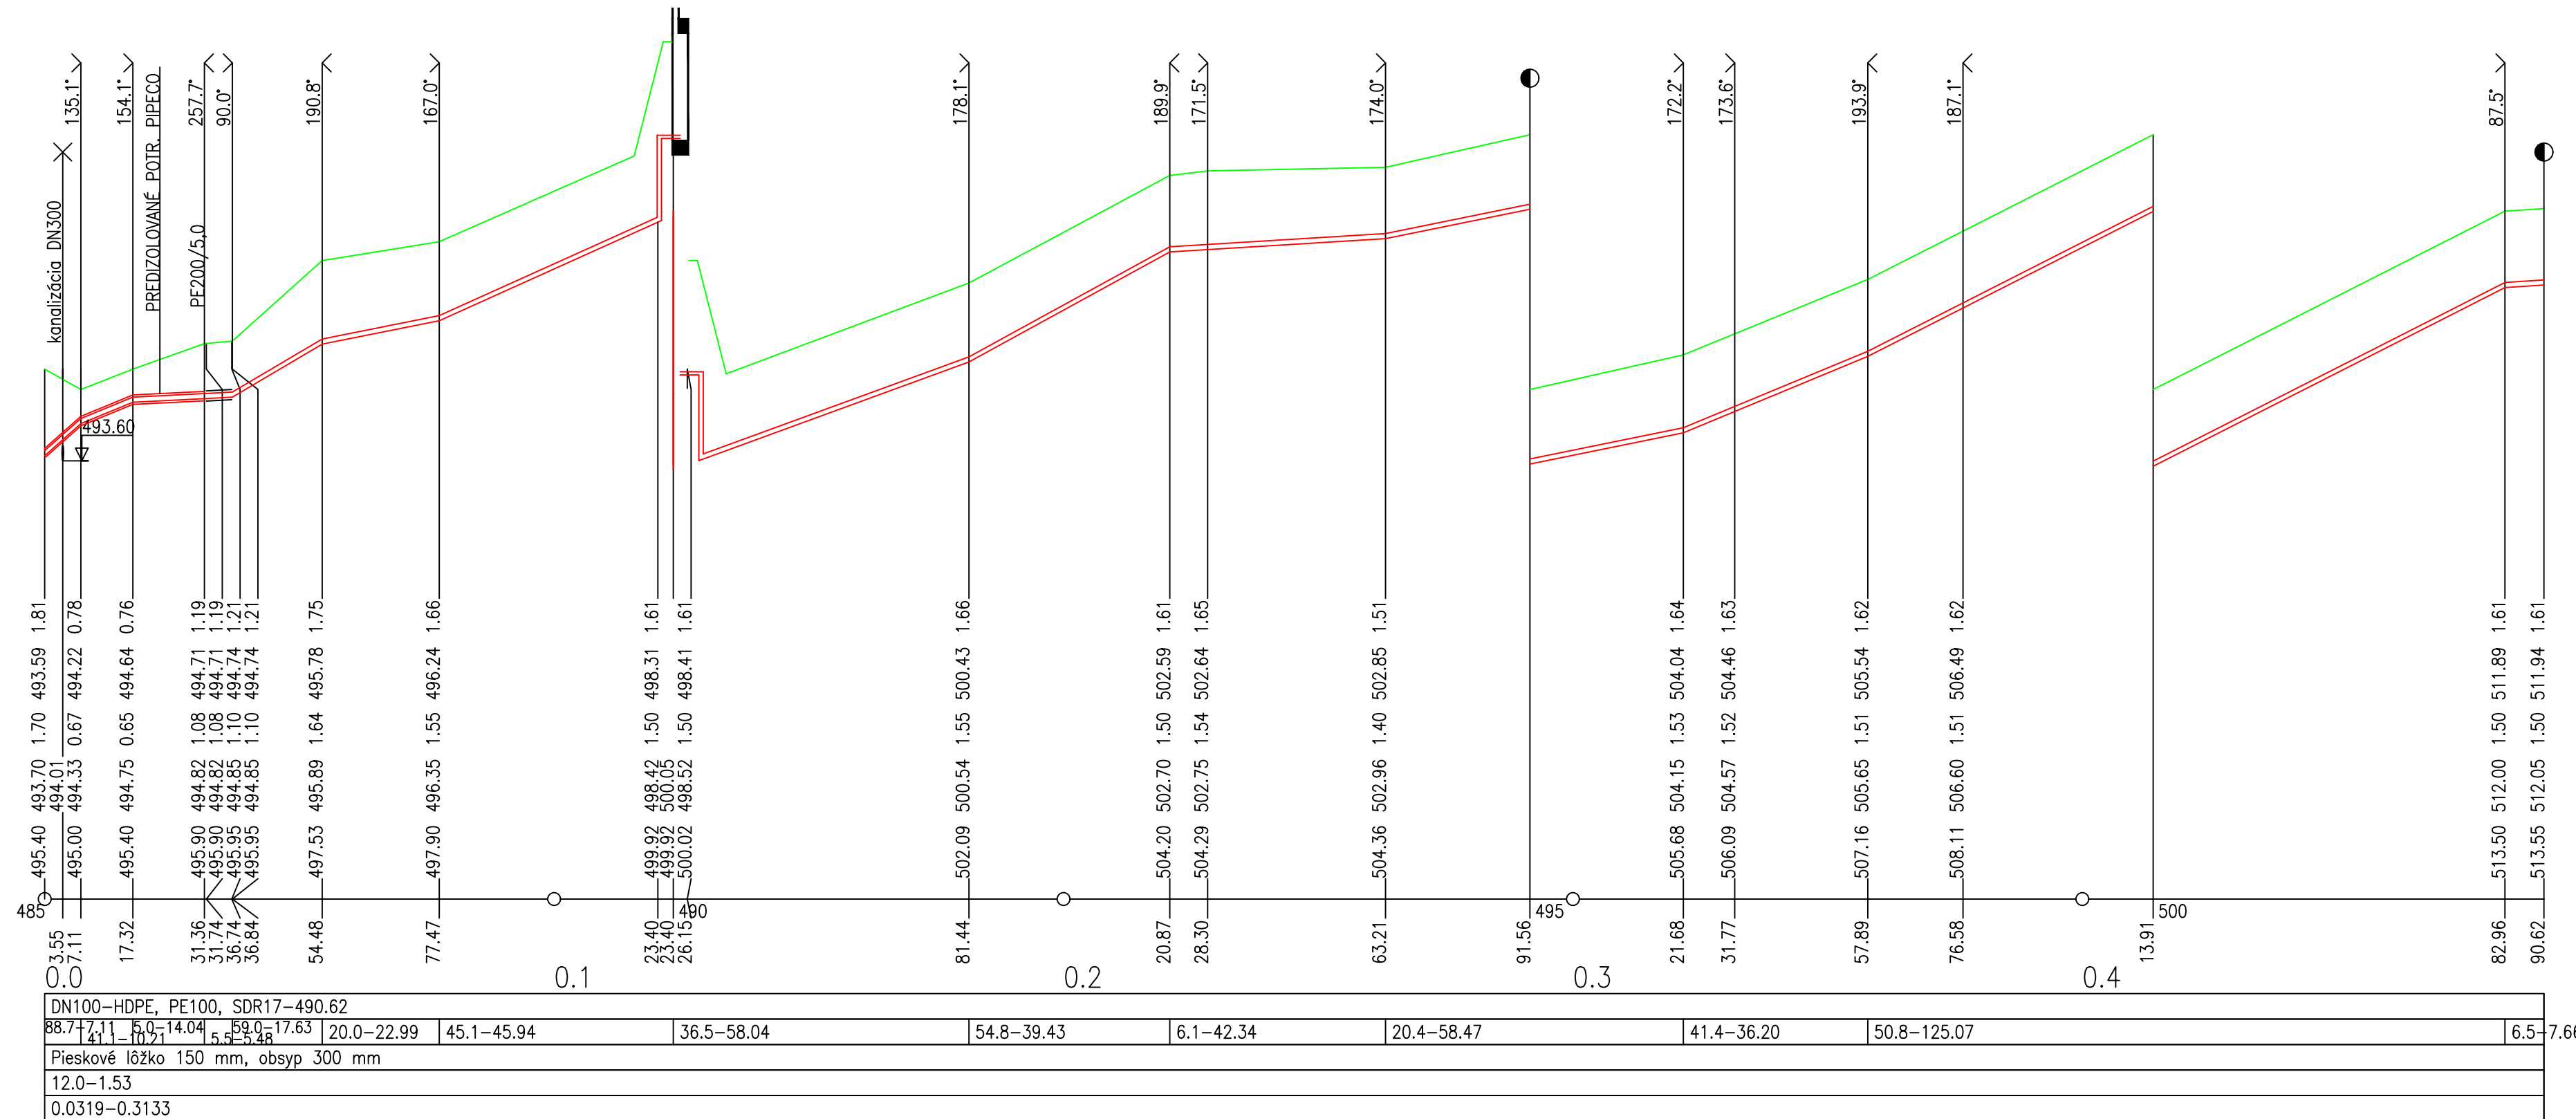

PRIEČNY REZ - POTRUBIE VODOVOD, KANALIZÁCIA
 VEDENÉ V SPOLOČNEJ RYHE
 POTRUBIE HDPE DN 100, PVC DN 300
 M 1:20

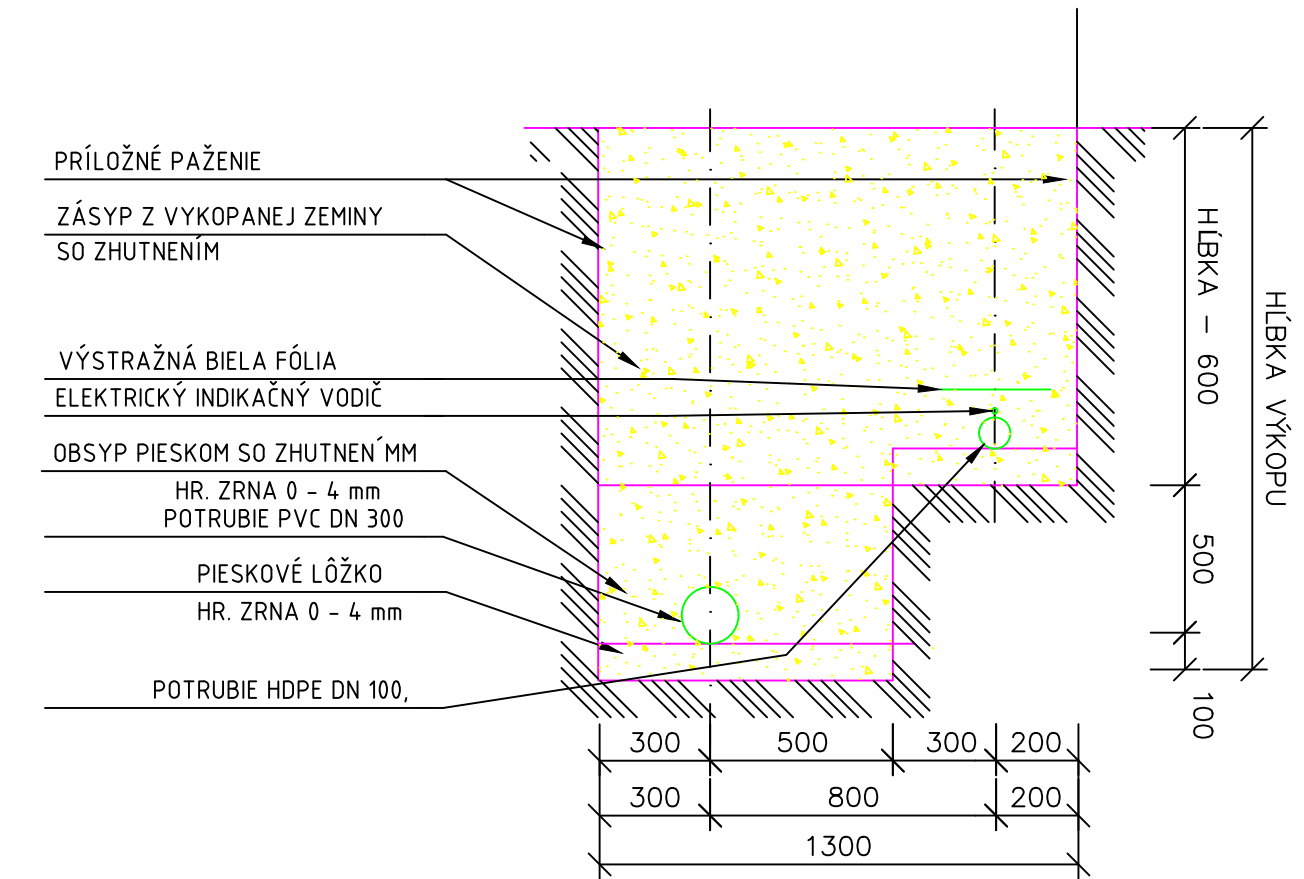

Zodp.projektant: Ing. Milan BIZUB

INVESTOR: OBEC LECHNICA	FORMÁT: 4 A4	V 02
VYPRACOVAL: Ing. Milan BIZUB	DÁTUM: 04/2019	
STUPEŇ: PROJEKT PRE STAVEBNÉ POVOLENIE	MIERKA: 1:1000/100	č. PARÉ
AKCIA: VODOVOD A KANALIZÁCIA LECHNICA - DOKONČENIE	MARMJ, s.r.o. KOLLÁROVA 19A 05801 POPRAD	
OBJEKT: SO 01 VODOVODNÁ PRÍPOJKA S POSILŇOVACOU STANICOU		
VÝKRES: POZDĽŽNY PROFIL VODOVODU, PRIEČNY REZ		